


GELTOKI KALEA


PABLO MUTIOZABAL, PINTORE ETA  
JUAN DE GARAY KALEAK

KALE NAGUSIA


SASOETA IBILBIDEA

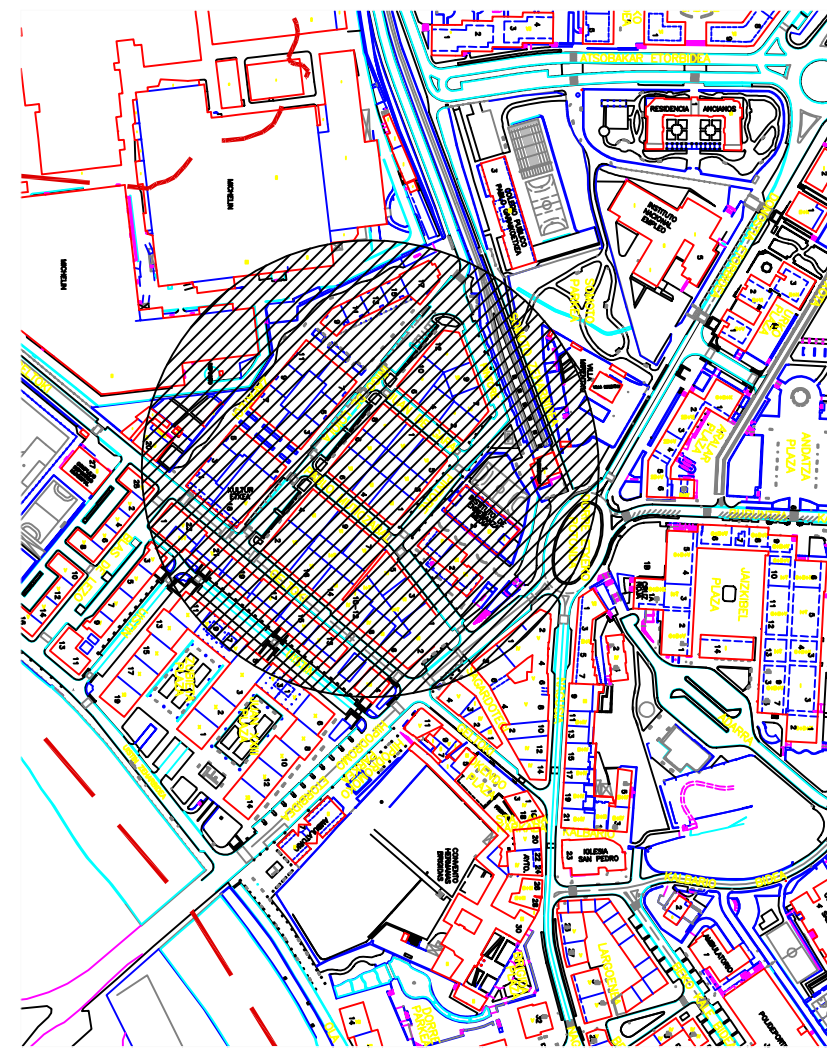


PABLO MUTIOZABAL, PINTORE ETA  
JUAN DE GARAY KALEAK

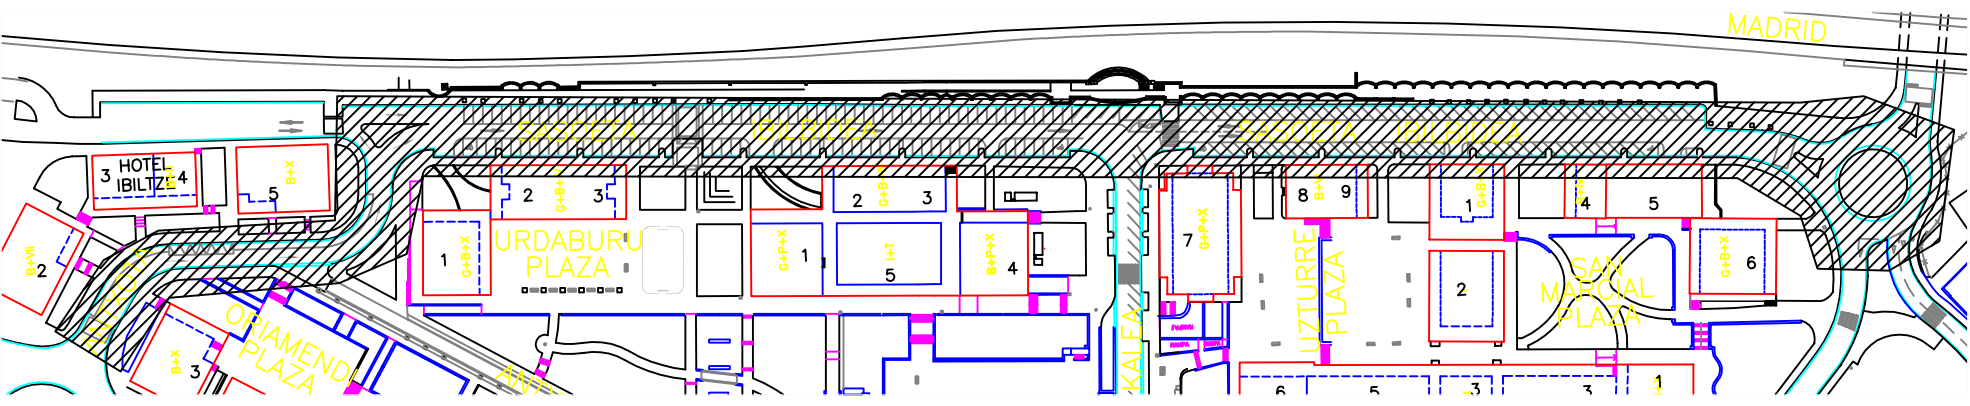

SASOETA IBILBIDEA

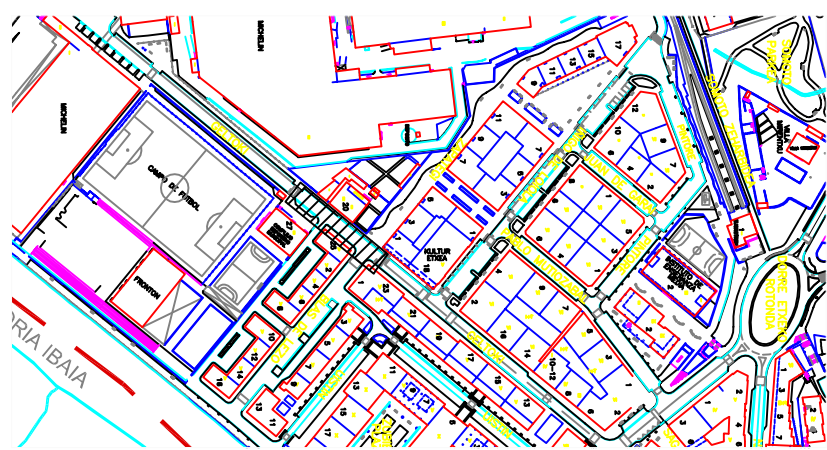

GELTOKI KALEA

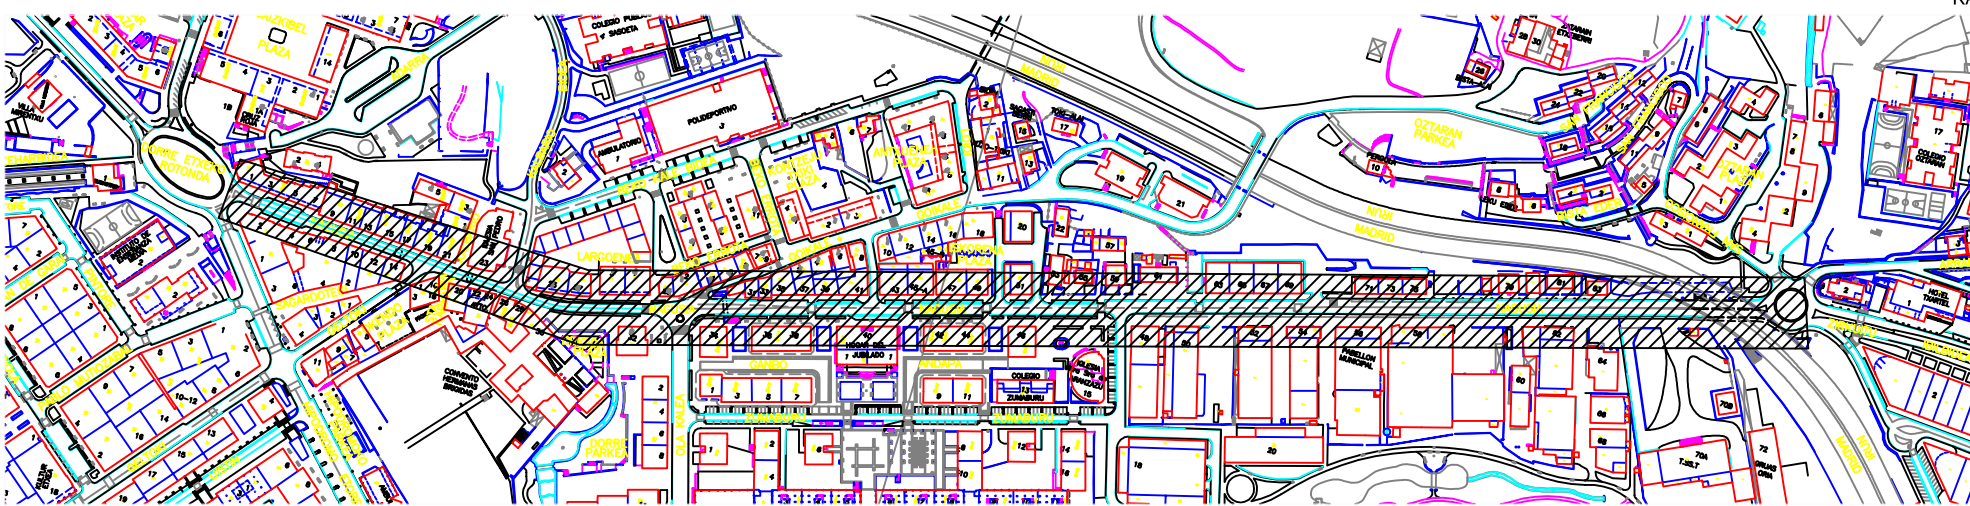

KALE NAGUSIA

 <b>LASARTE-ORIA</b> UDALA		PLANO 2da 1	
PROYECTO ASFALTADO 2014	ESCALA 1/10.000 1/5.000		FECHA DATA Mayo-2014
CONCEPTO RONTZETUA SITUACION Y EMPLAZAMIENTO			